



LIMITE TERRAIN

Projet OLWISHEIM
Vue en Plan: RDC
Echelle 1/100°

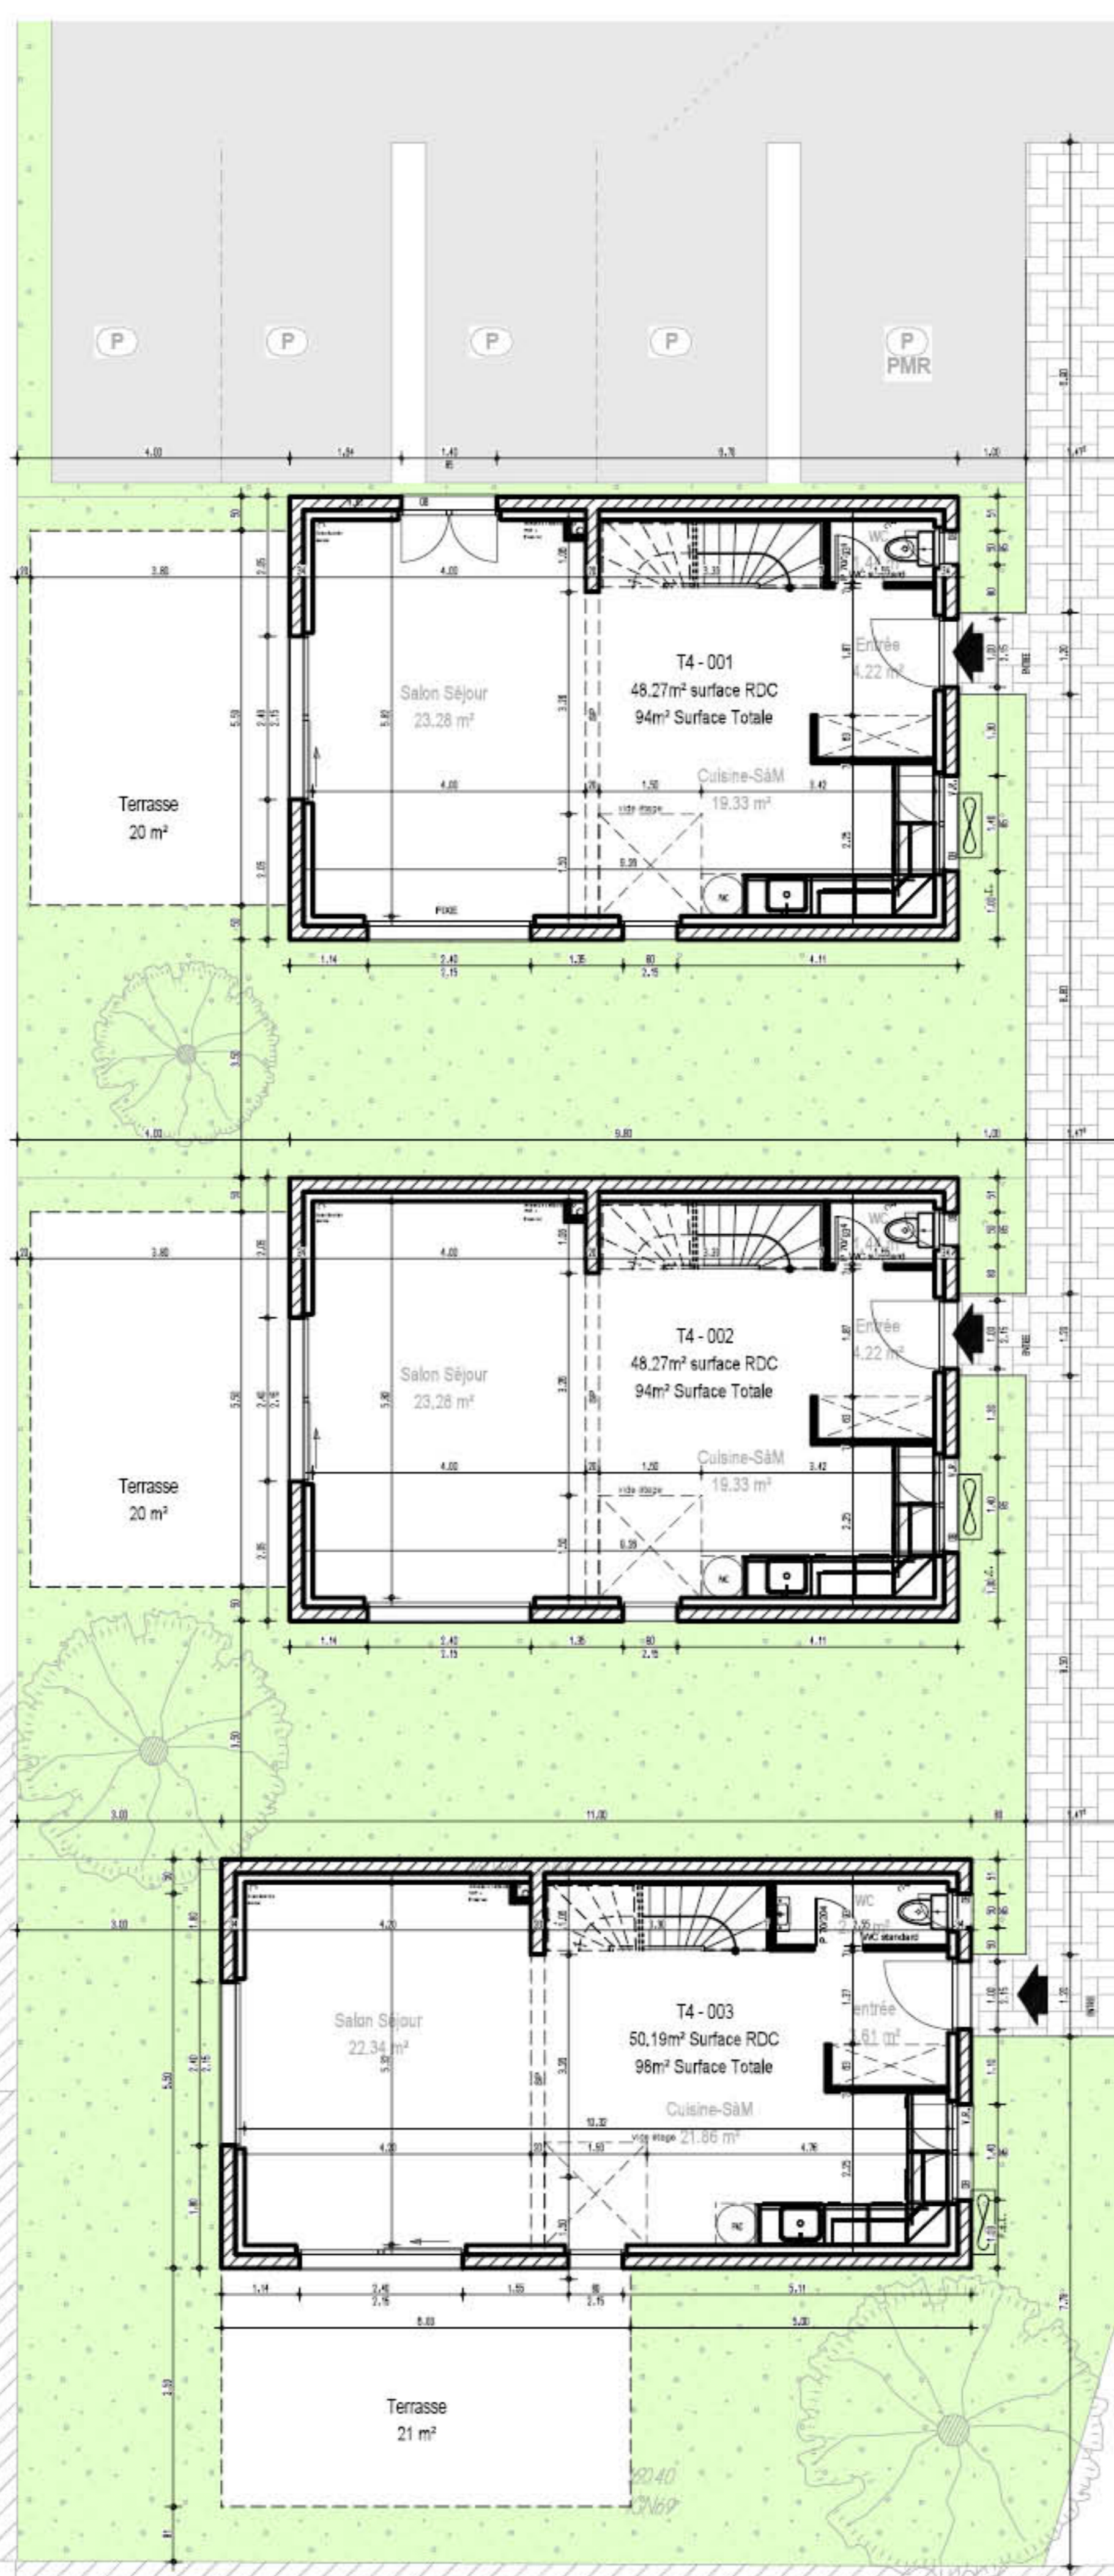

LIMITE TERRAIN

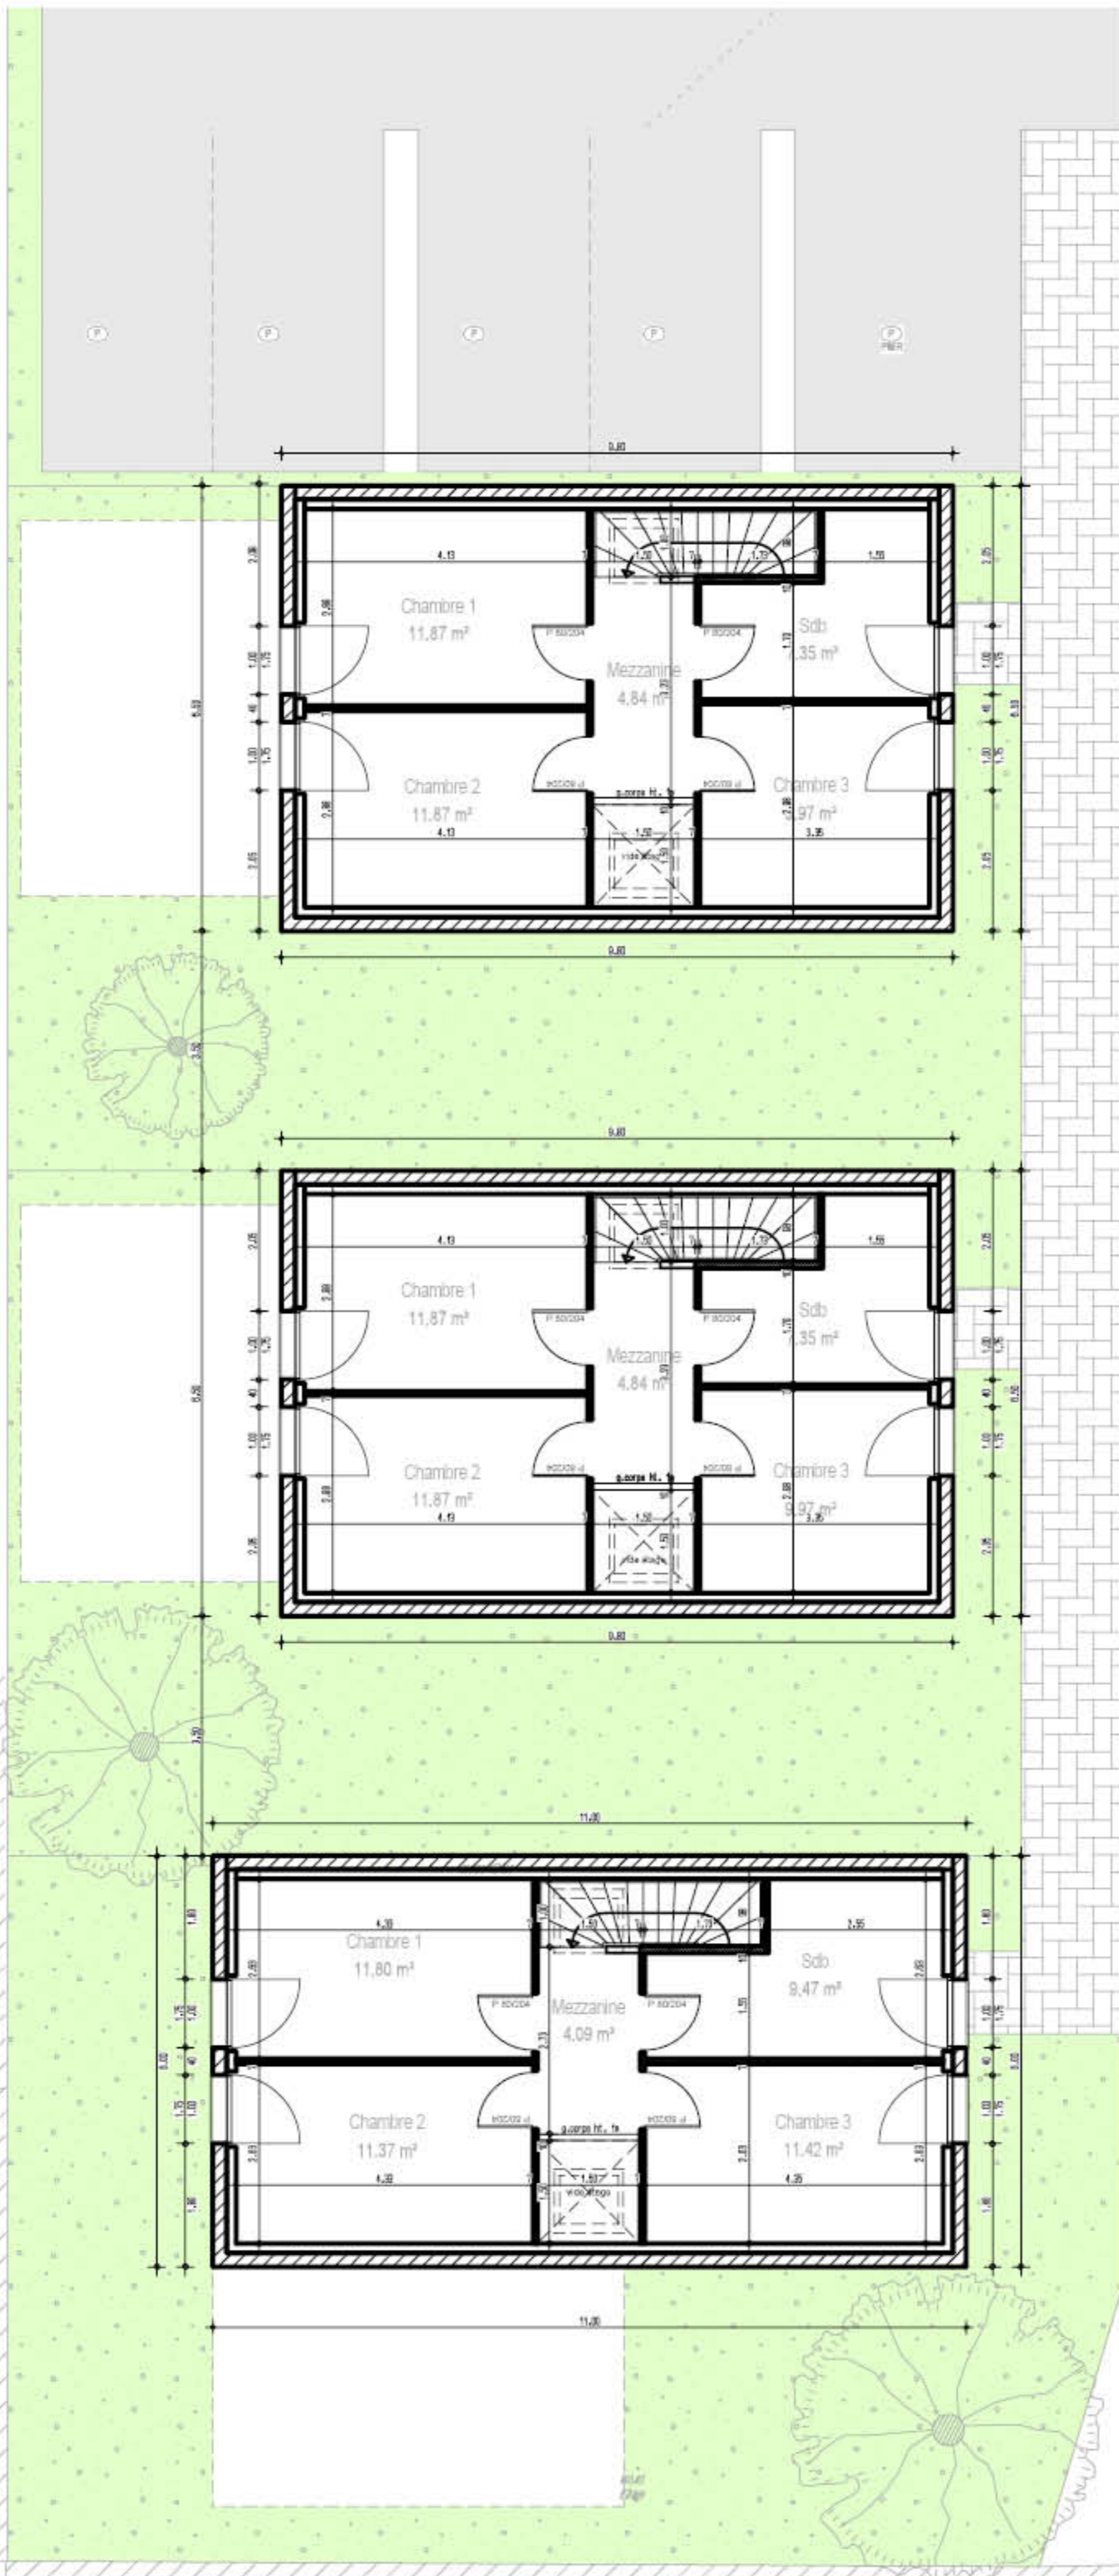

LMITE TERRAIN

Projet OLWISHEIM
Vue en Plan: R+1
SURFACES AU SOL
Echelle 1/100°

LMITE TERRAIN